



Mapa profilového systému

HORIZONT PS penta plus

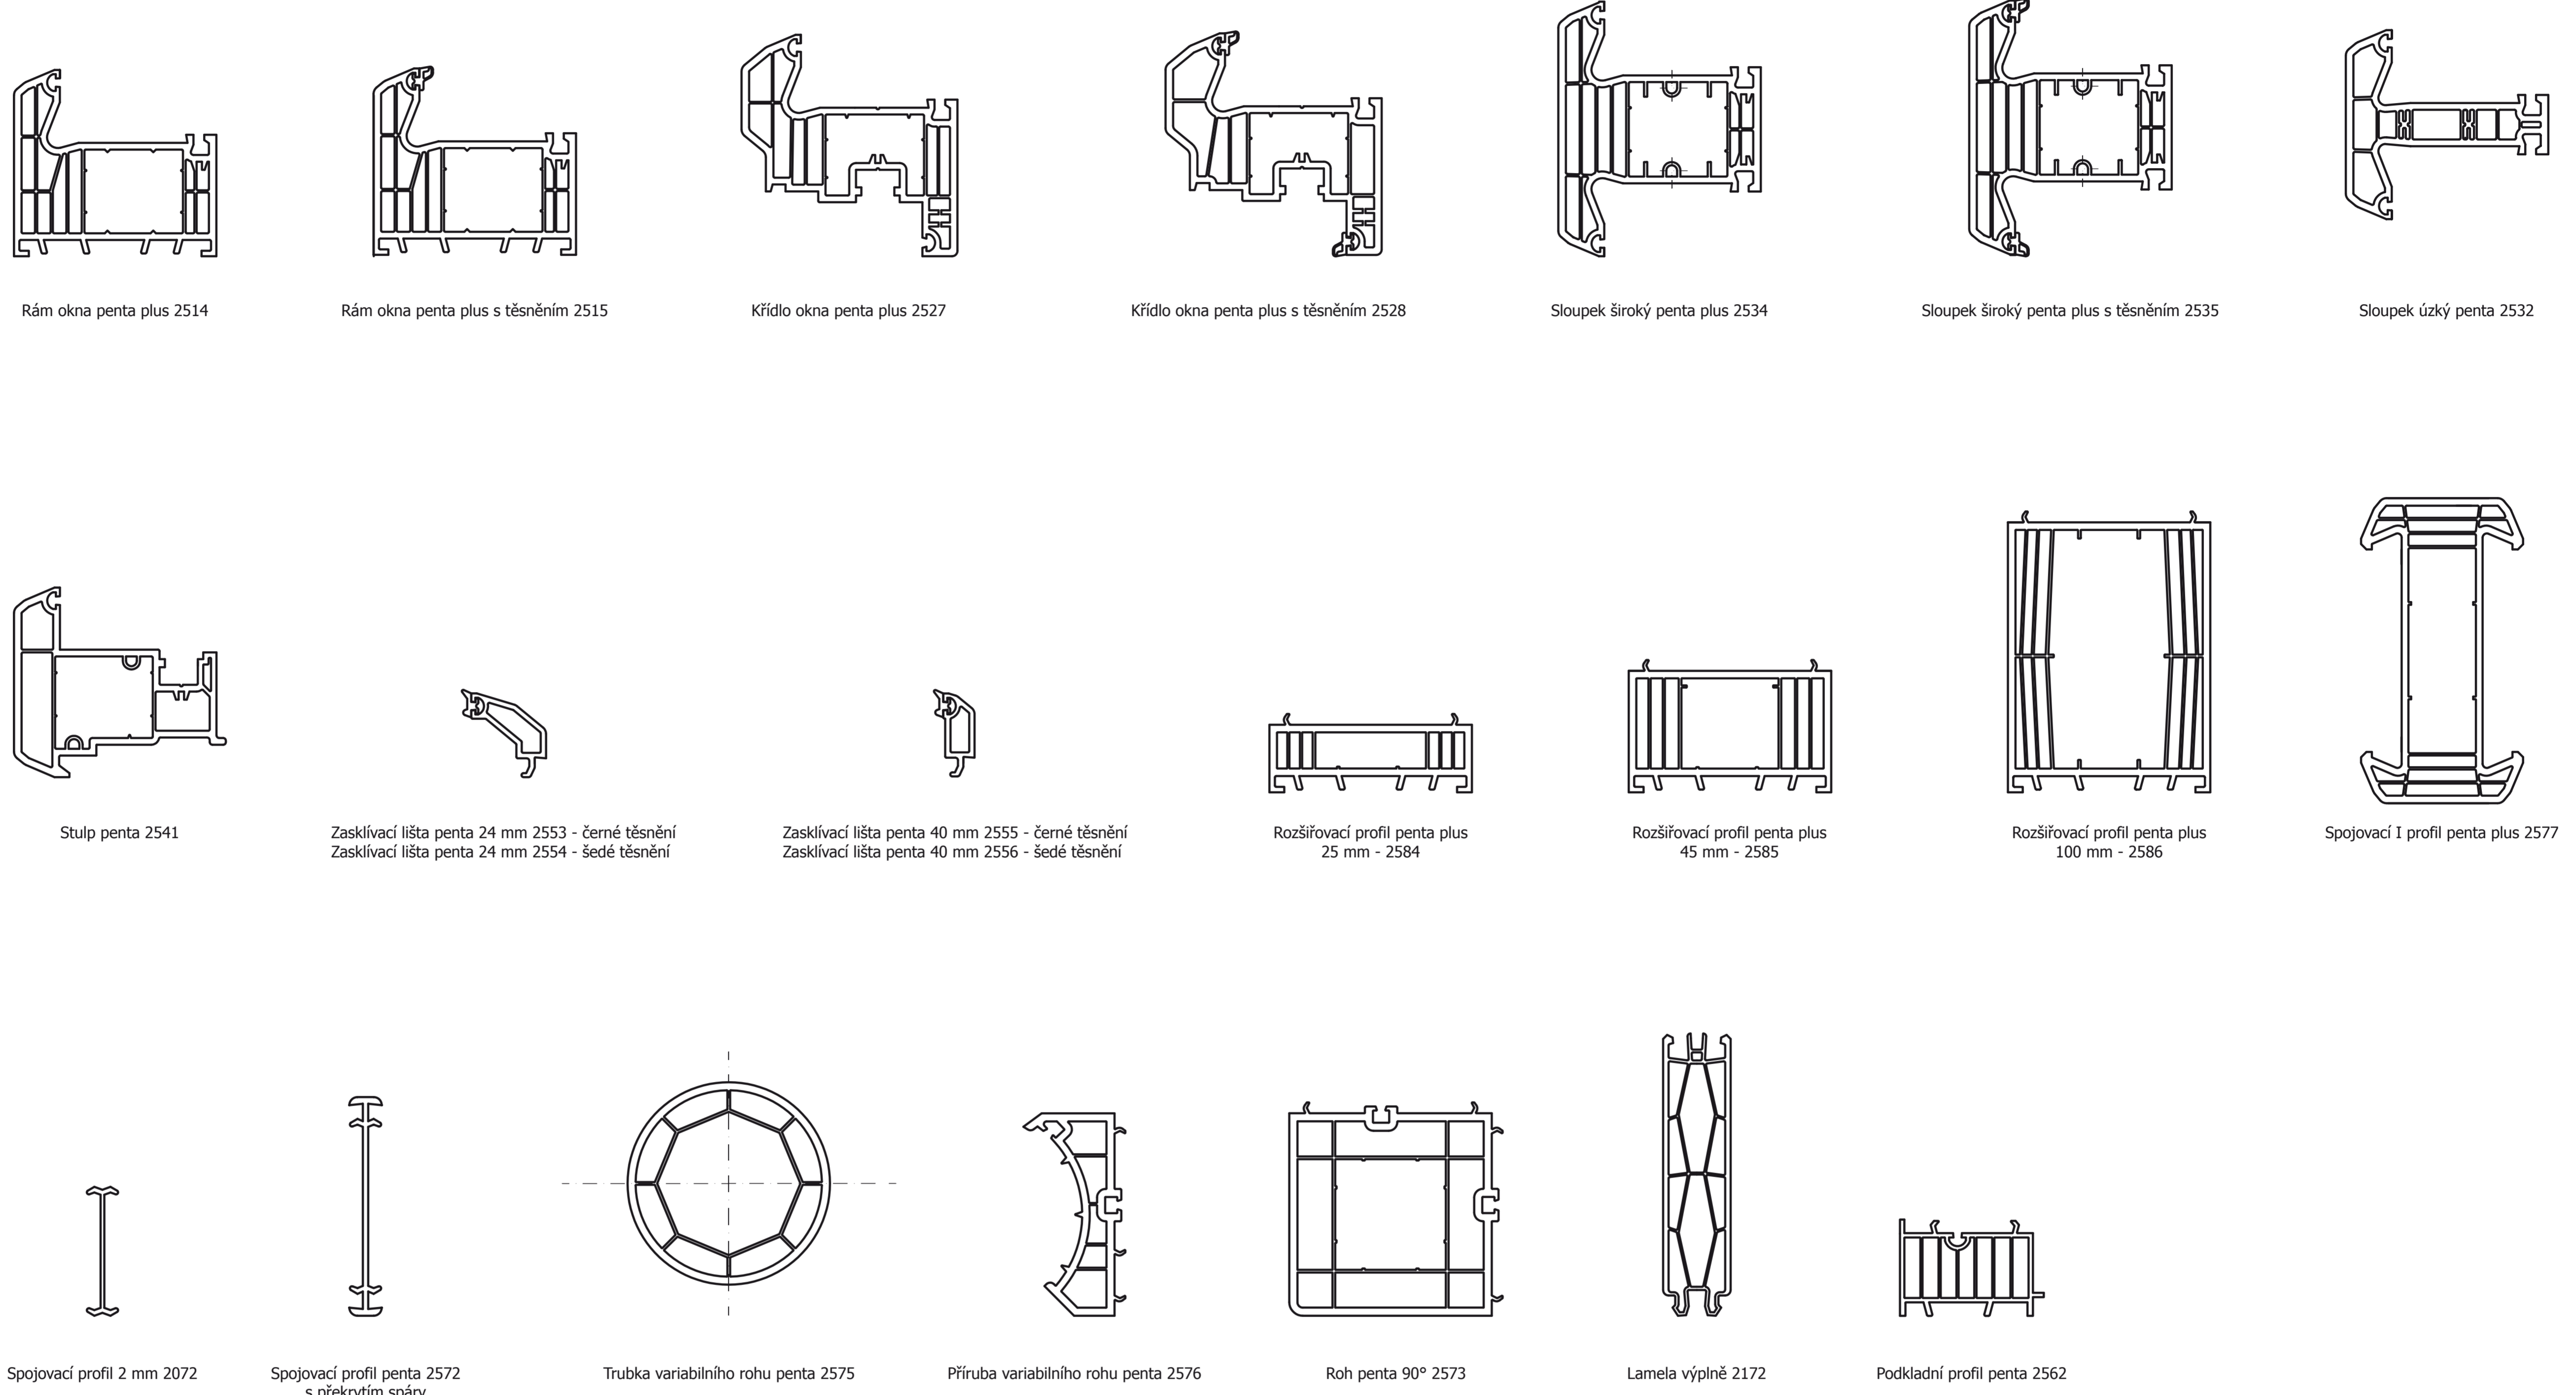

HORIZONT PS penta plus - dveřní profily

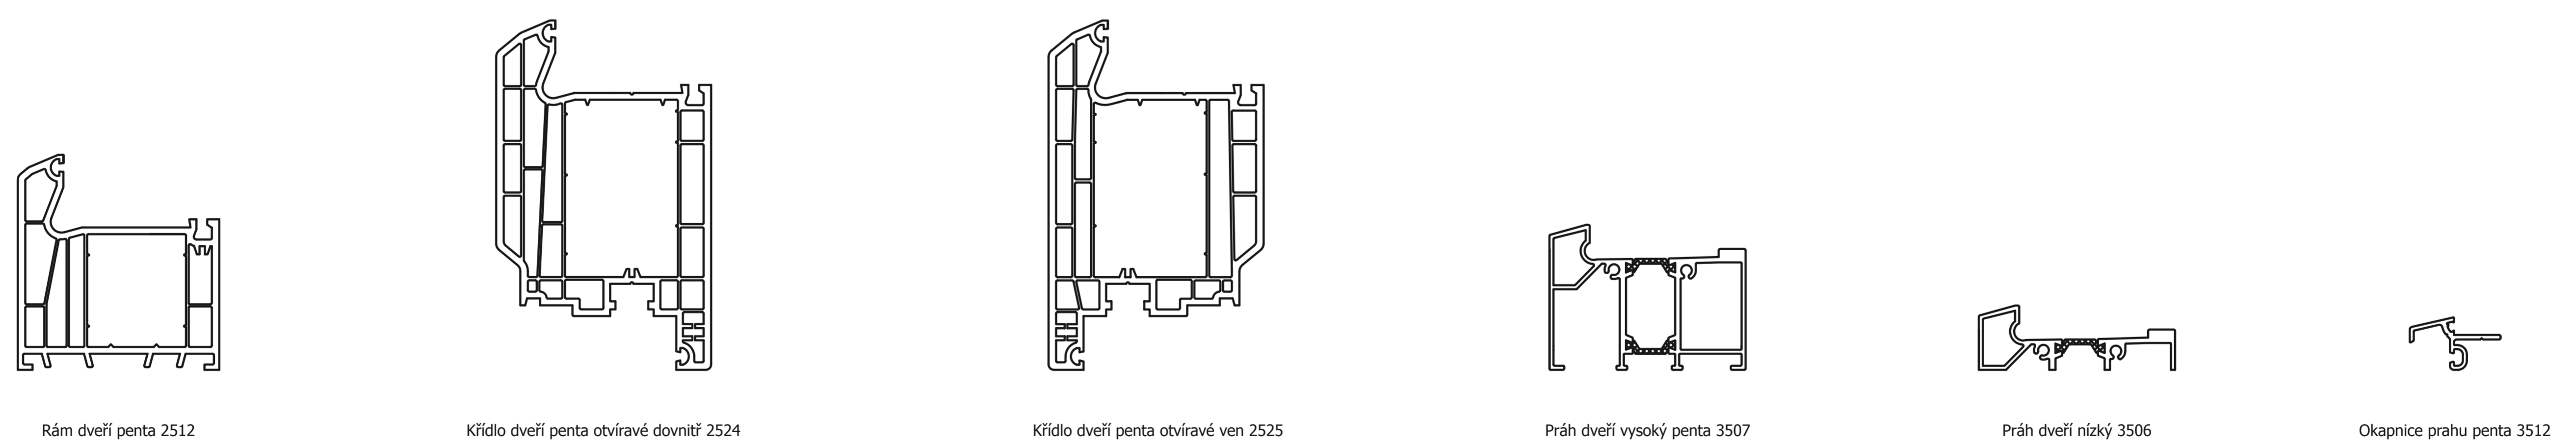

HORIZONT PS penta plus - používané výztuhy

